
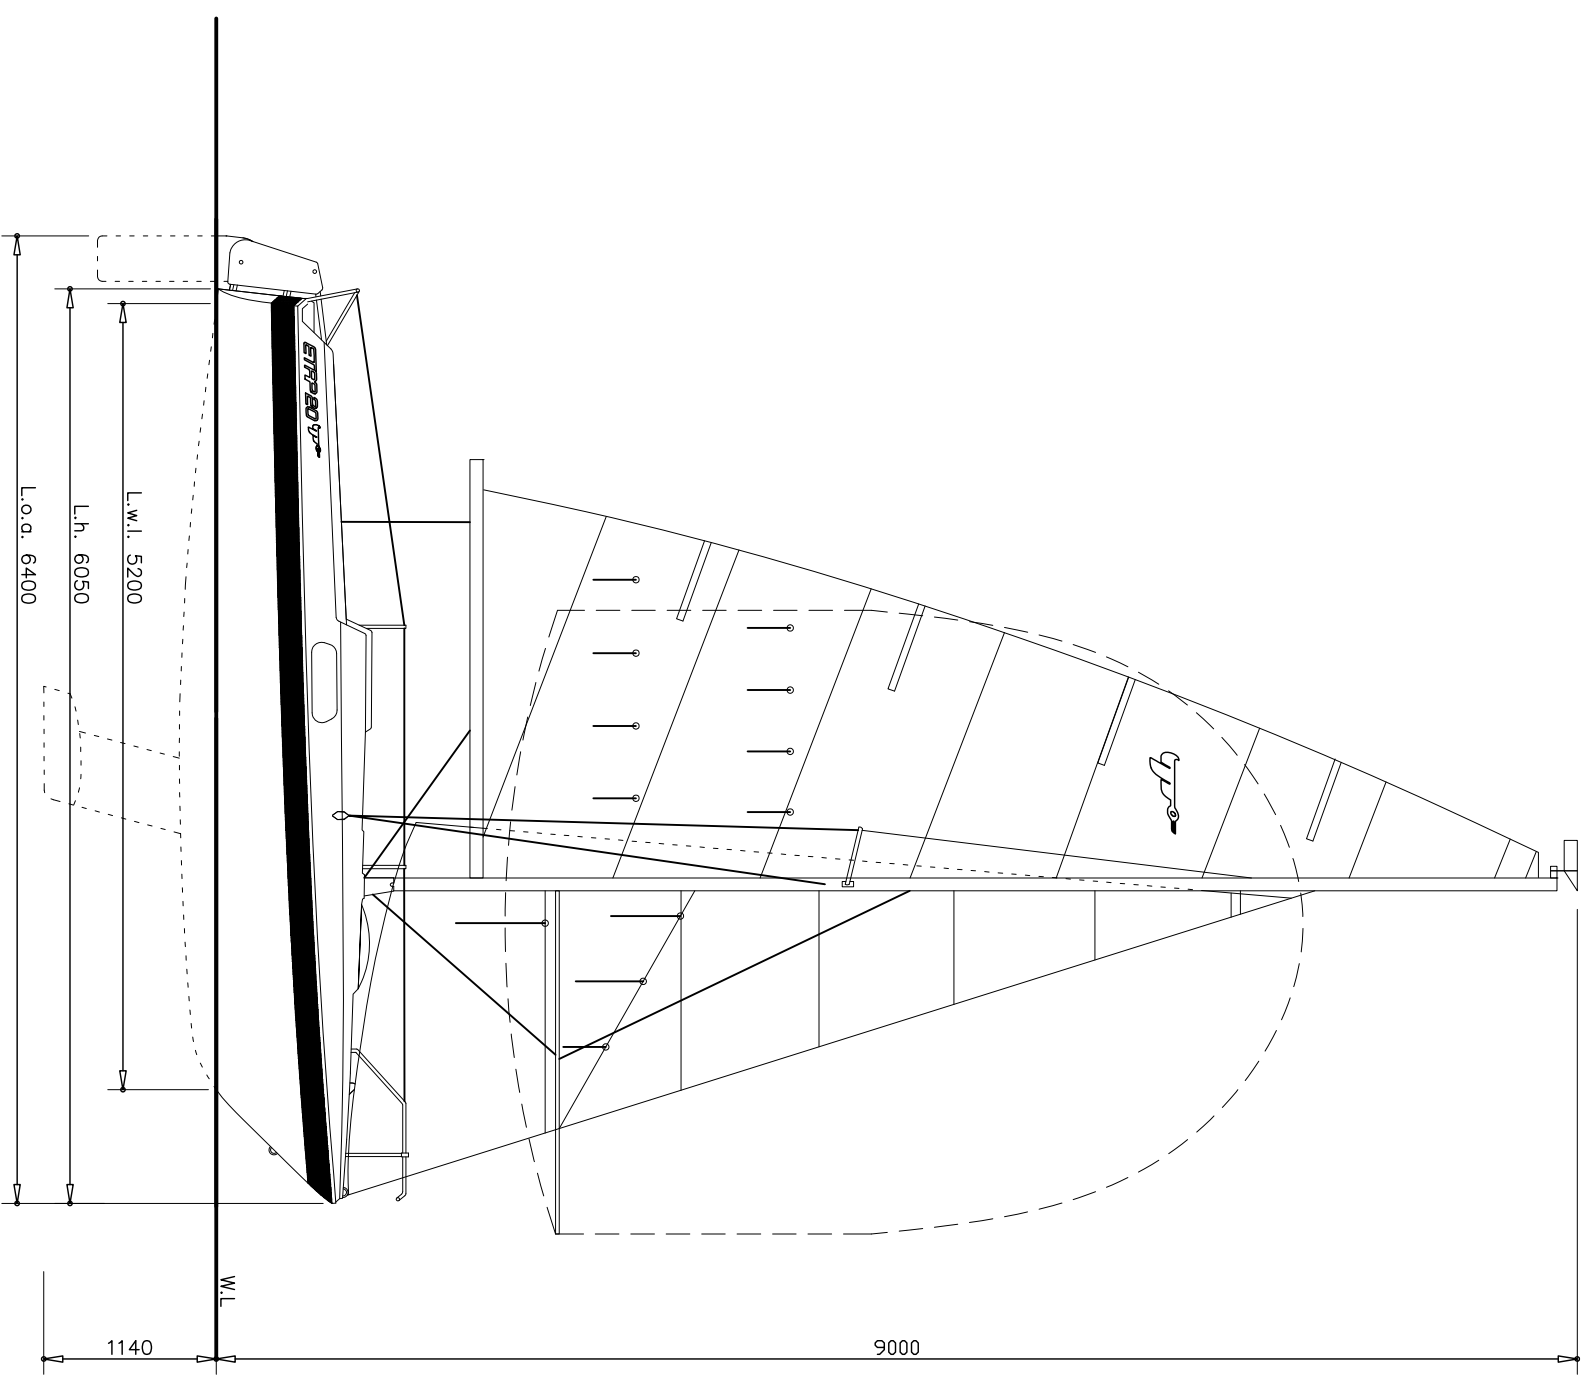
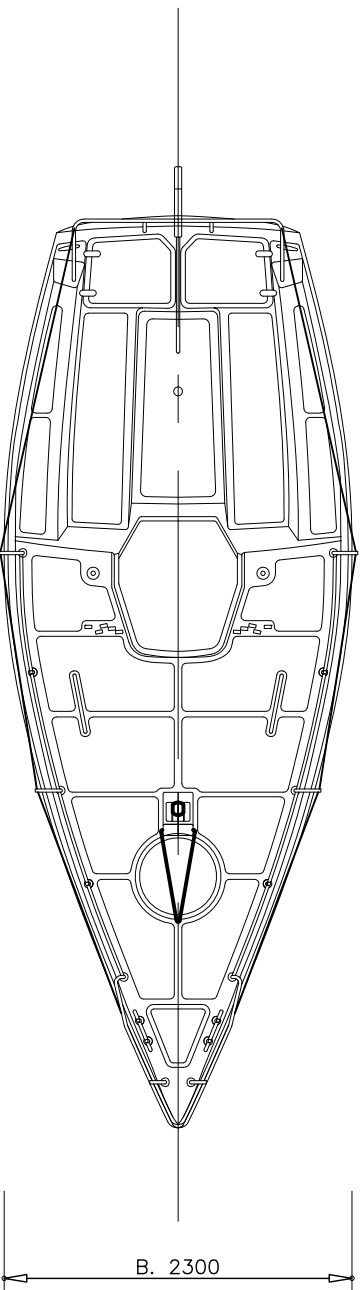
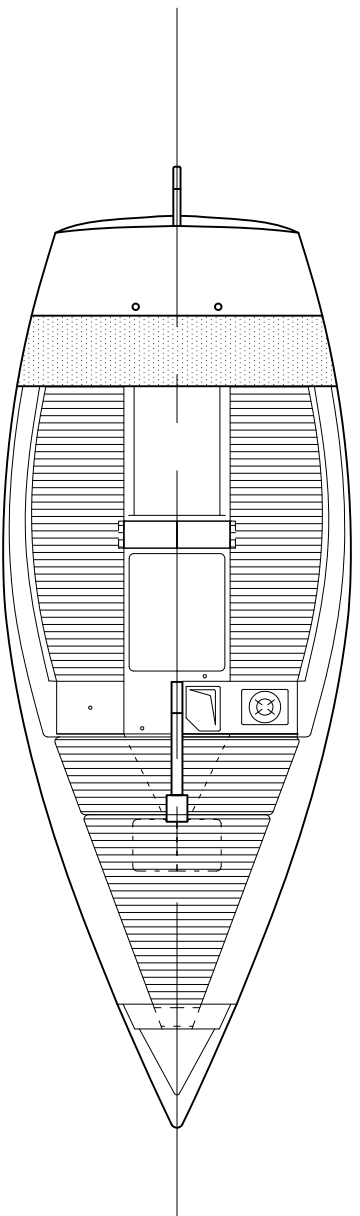


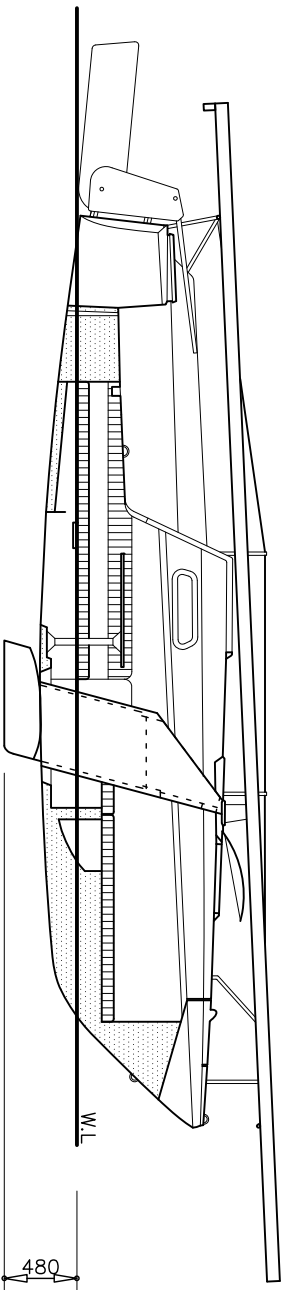

status		T-1.
ontwerp		
tek.omschr.		
Anzichten, Doorsnede, Inrichting		
werk		
Etap 20		
opdr. gewer		
datum	18-01	rev. A.
school	1:50	B
bladform.	A3.	C